PLANO GUÍA

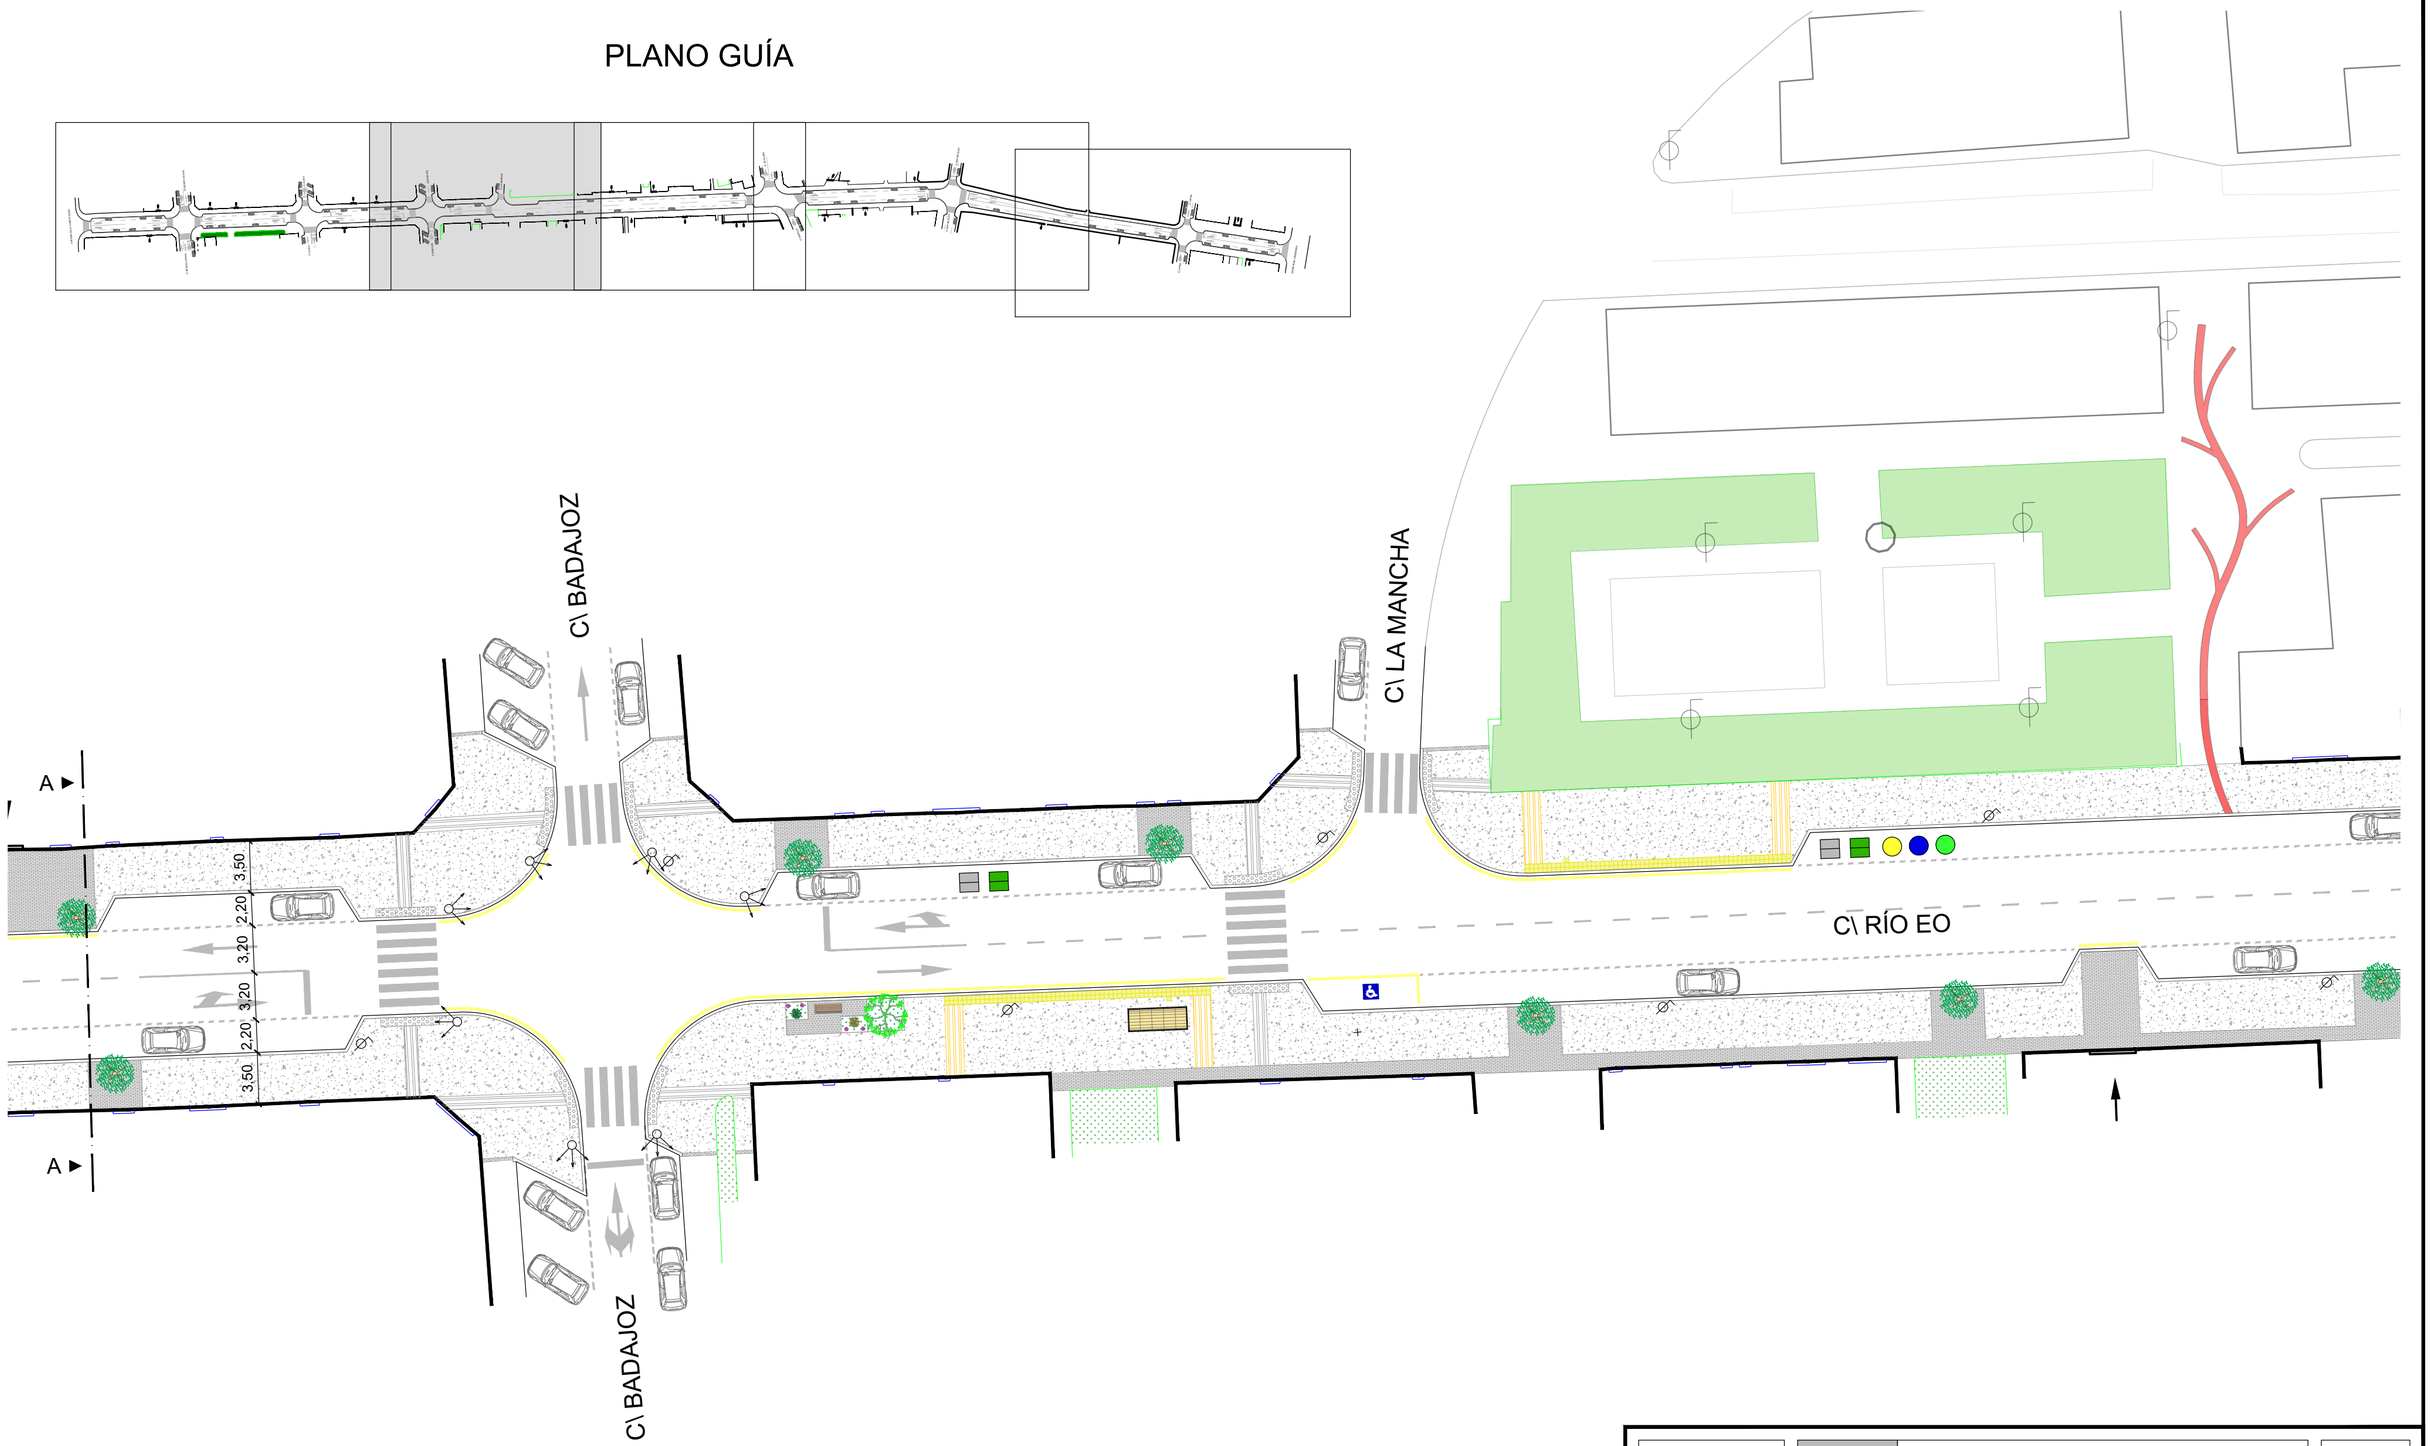

LEYENDA

- Adoquín hormigón tipo "Vulcano" 30x10x8 cm.
- Pavimento continuo hormigón semipulido
- Baldosa tipo botón o direccional 30x30 cm.
- Baldosa tipo botón amarilla 30x30 cm.
- Baldosa tipo direccional amarilla 30x30 cm.
- Árbol especie "Prunus Serrulata Kanzanb 16/18 cm (pequeño)
- Árbol especie "Acer Campestris" 16/18 cm (intermedio)
- Árbol especie "Celtis Australis " 16/18 cm (grande)
- Adoquín prefabricado hormigón color rojo 20x10x8 cm.

Ayuntamiento de Gijón
Servicio de Obras Públicas

Proyecto	REMODELACIÓN DE LA CALLE RÍO EO
Plano	Planta general pavimentación II
Situación	Calle Río Eo
Promotor	Exmo. Ayuntamiento de Gijón
Escala	1:300 (0 2 10) Formato original A2
Técnicos	Marta Martínez Maese Ingeniera Técnica de Obras Públicas

Fecha: Diciembre 2021

Plano: 4.2