


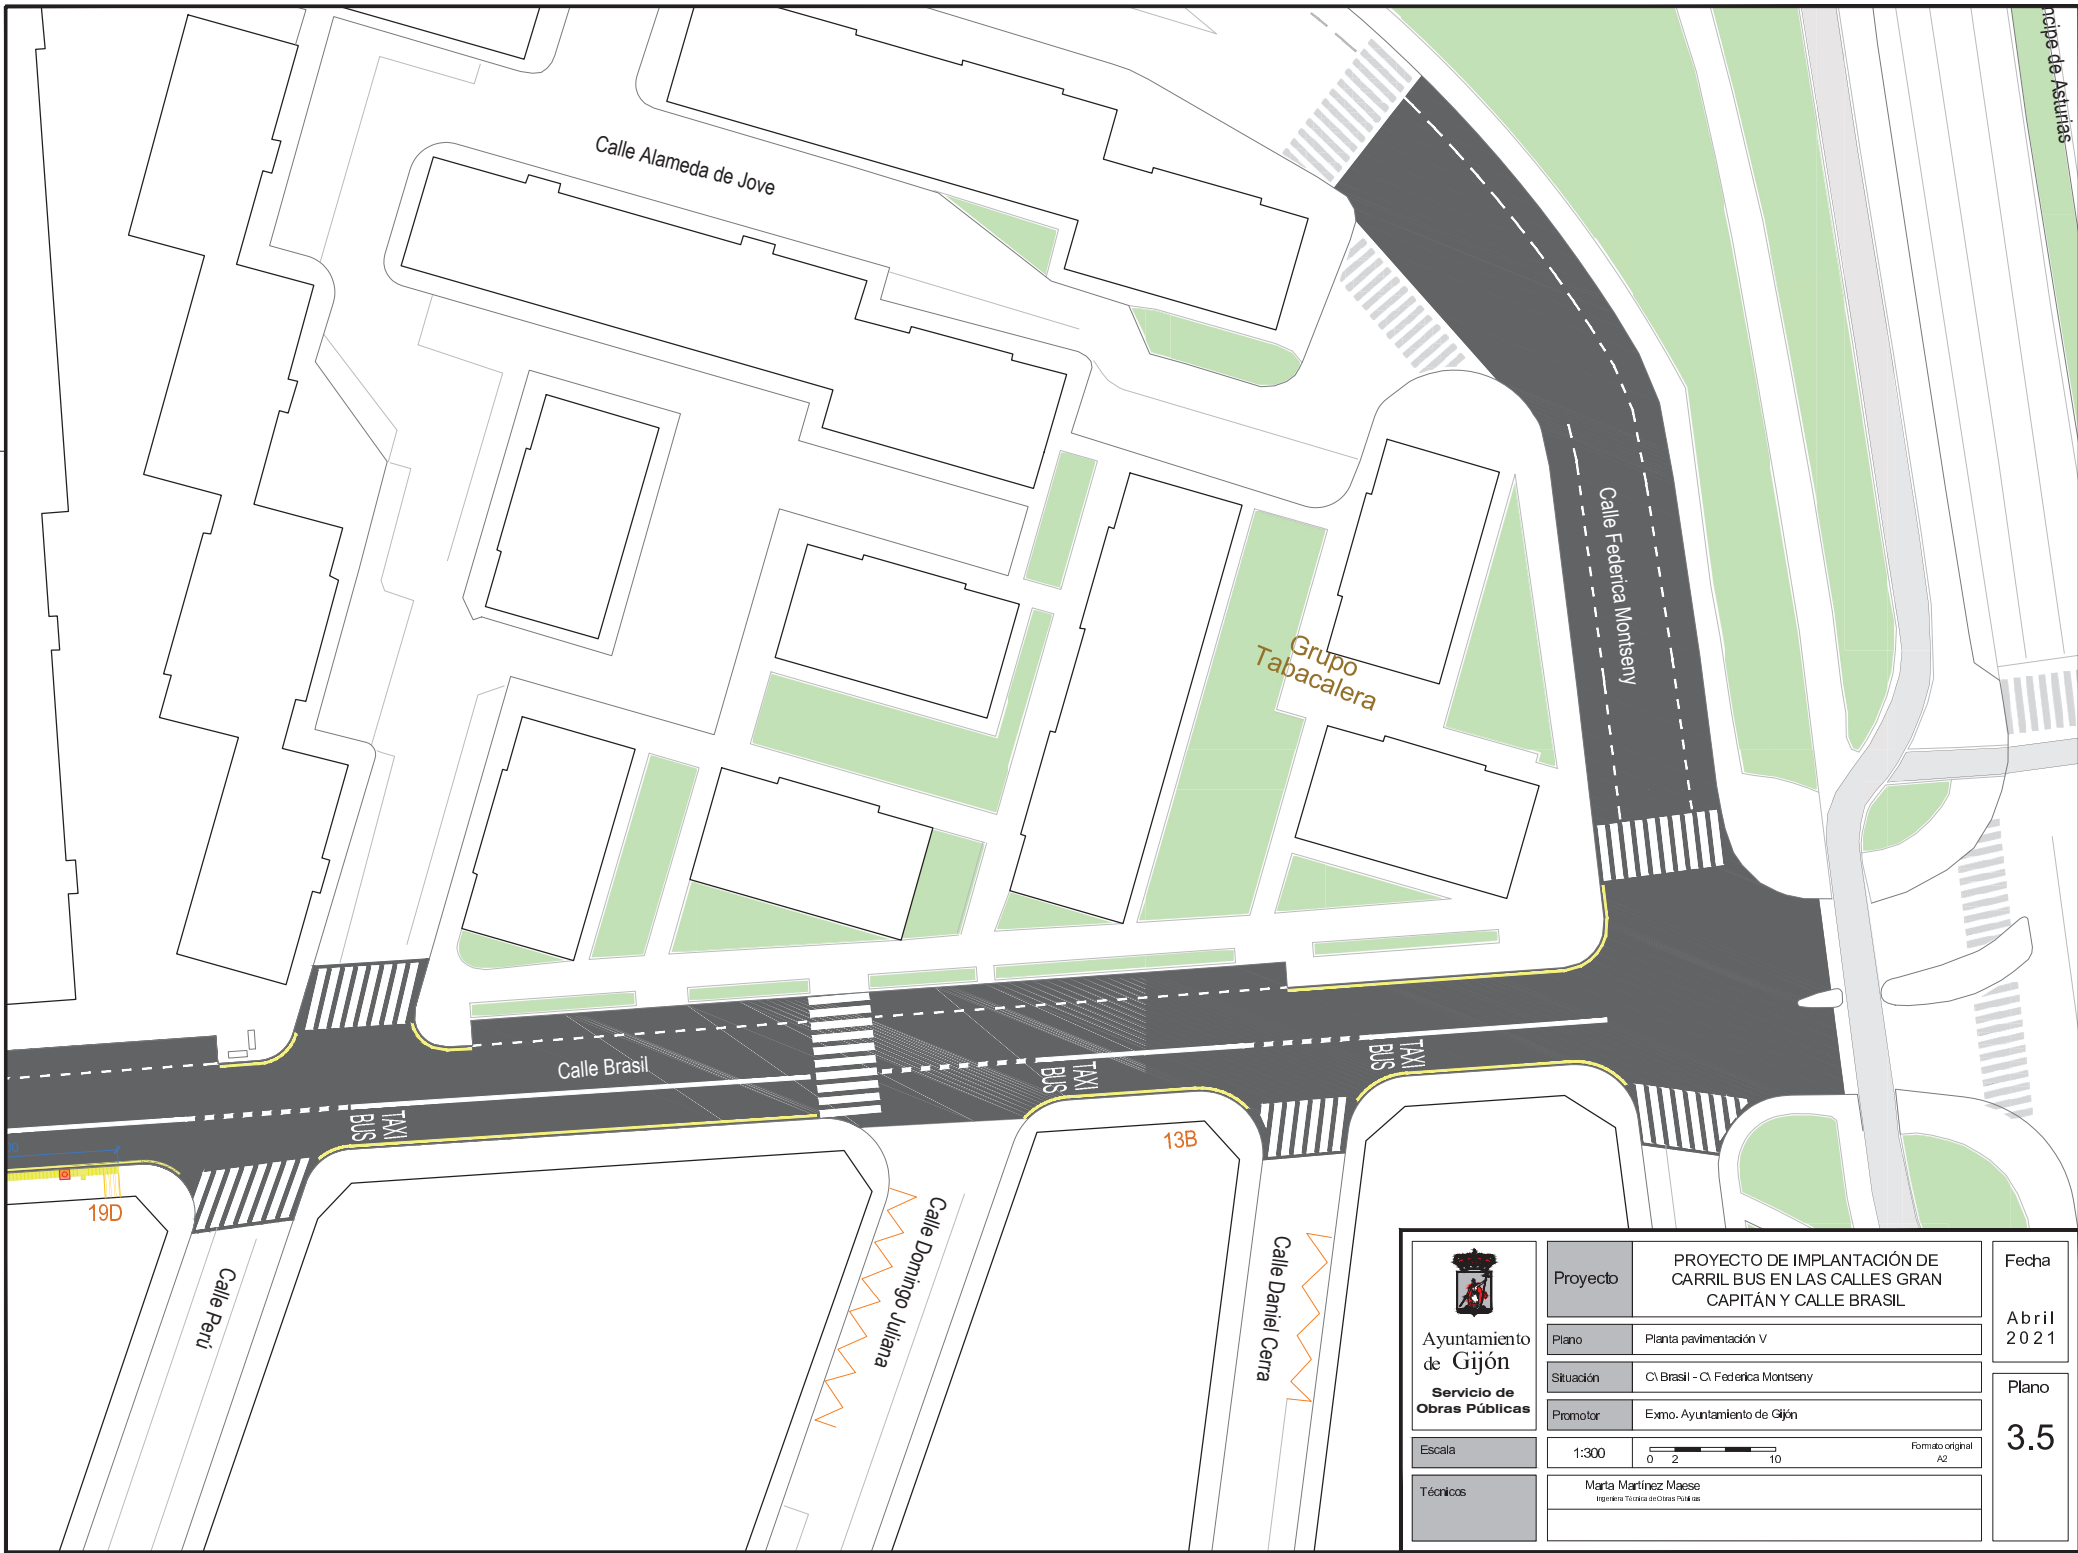

 Ayuntamiento de Gijón Servicio de Obras Públicas	Proyecto	PROYECTO DE IMPLANTACIÓN DE CARRIL BUS EN LAS CALLES GRAN CAPITÁN Y CALLE BRASIL		Fecha	Abril 2021
	Plano	Planta pavimentación V			
	Situación	C/Brasil - C/ Federica Montseny		Plano 3.5	
	Promotor	Exmo. Ayuntamiento de Gijón			
	Escala	1:300			Formato original A2
Técnicos	Marta Martínez Maese Ingeniera Técnica de Obras Públicas				