ITINERARIO *a través de las ondas*

2021 | Gijón

P07 · 07

LOCALIZACIÓN DE LA VISTA

EQUILIBRIO DE ACTIVIDADES

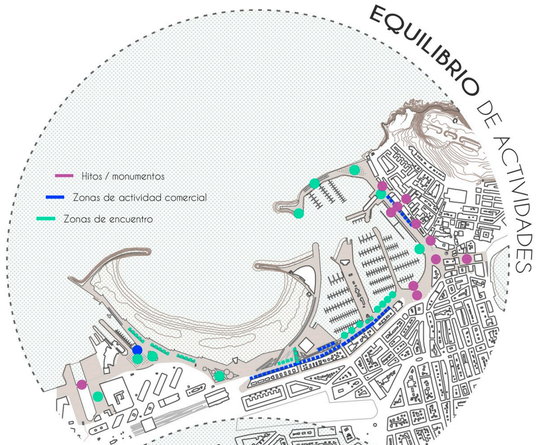

CONTINUIDAD A TRAVÉS DEL PAVIMENTO

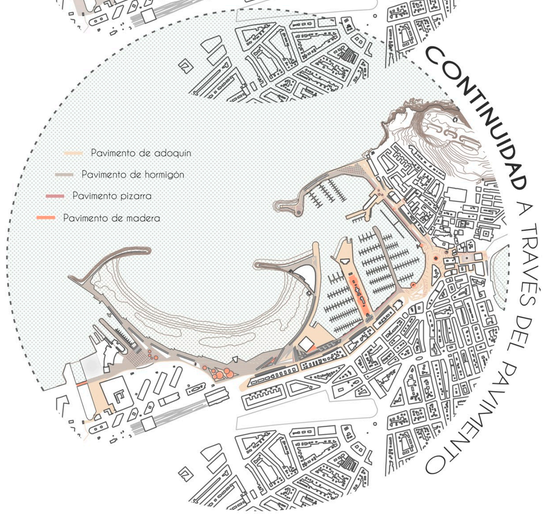

COHERENCIA FORMAL EN TODAS LAS ACTUACIONES

UNIDAD Y CONTINUIDAD

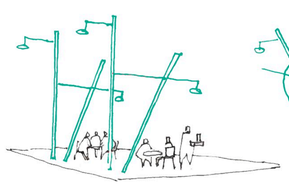

SOPORTE PARA TOLDOS

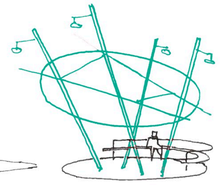

PÉRGOLA EN ZONA ESTANCIAL

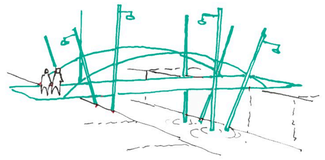

PUENTE - ELEMENTO DE CONEXIÓN

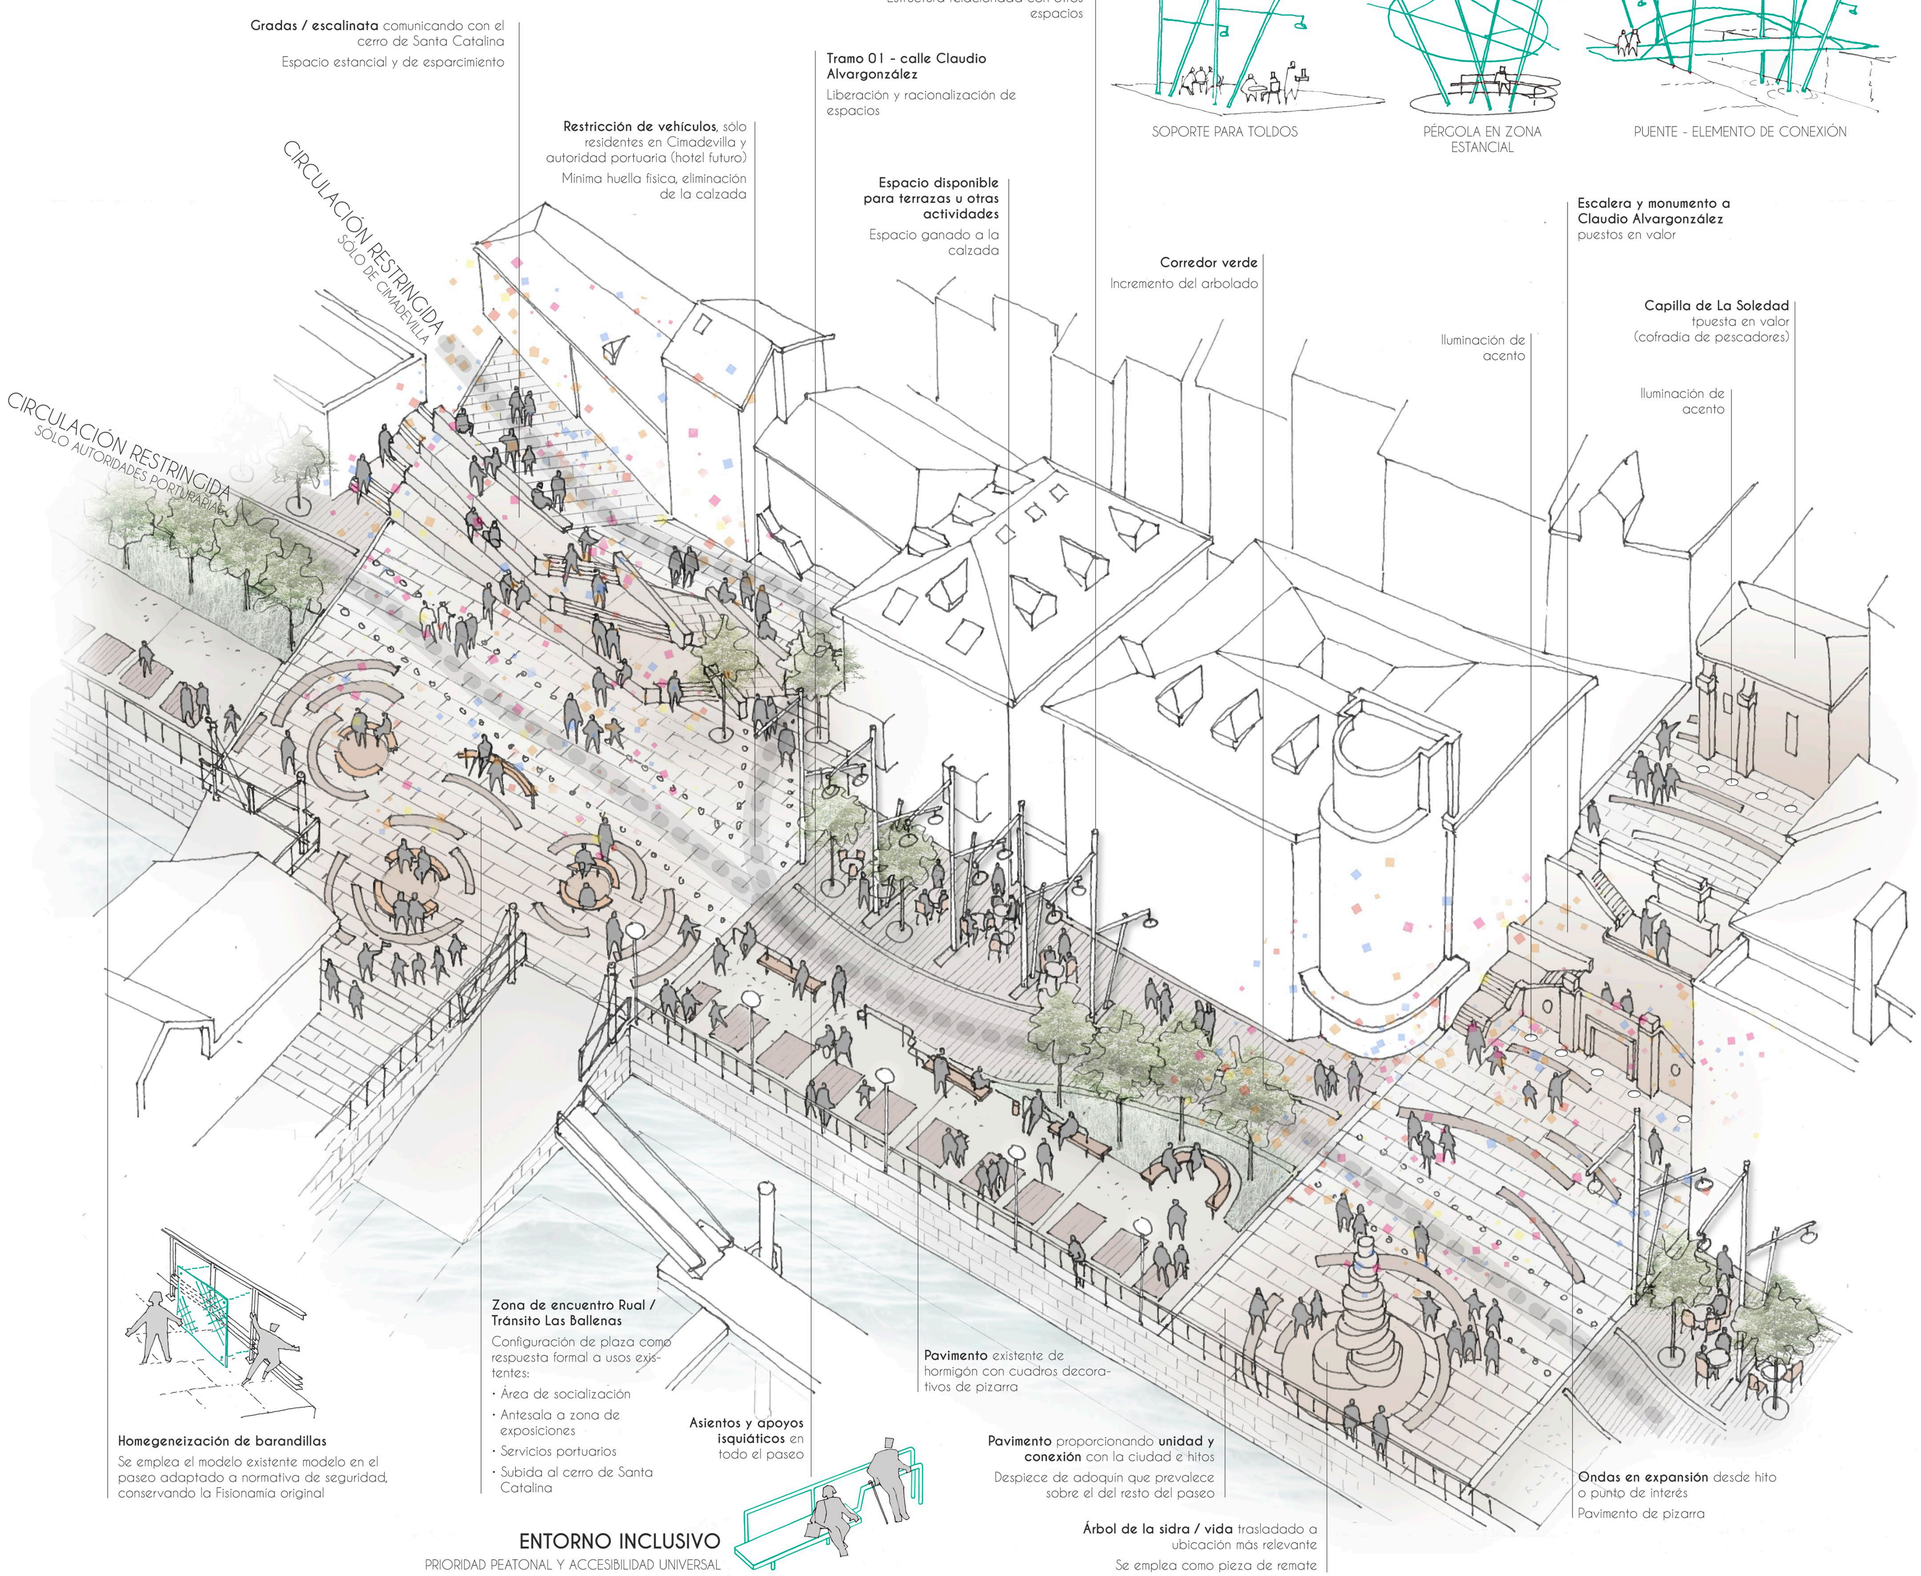

ENTORNO INCLUSIVO

PRIORIDAD PEATONAL Y ACCESIBILIDAD UNIVERSAL